



مهندسين مشاور توسعه يابدار هزاره سوم

کارفرما : شرکت تعاونی مسکن شماره ۲ سازمان بنادر و دریانوردی

پروژه تجاری مسکونی دریا (BLOCK A)

نقشه معماری



شماره پرونده ۲۲۰۱۳۴۴۱۱
شماره نقشه ۱۳۱۶۲۲



← بلوک B
۶۵ واحد


→ بلوک A
۶۴ واحد



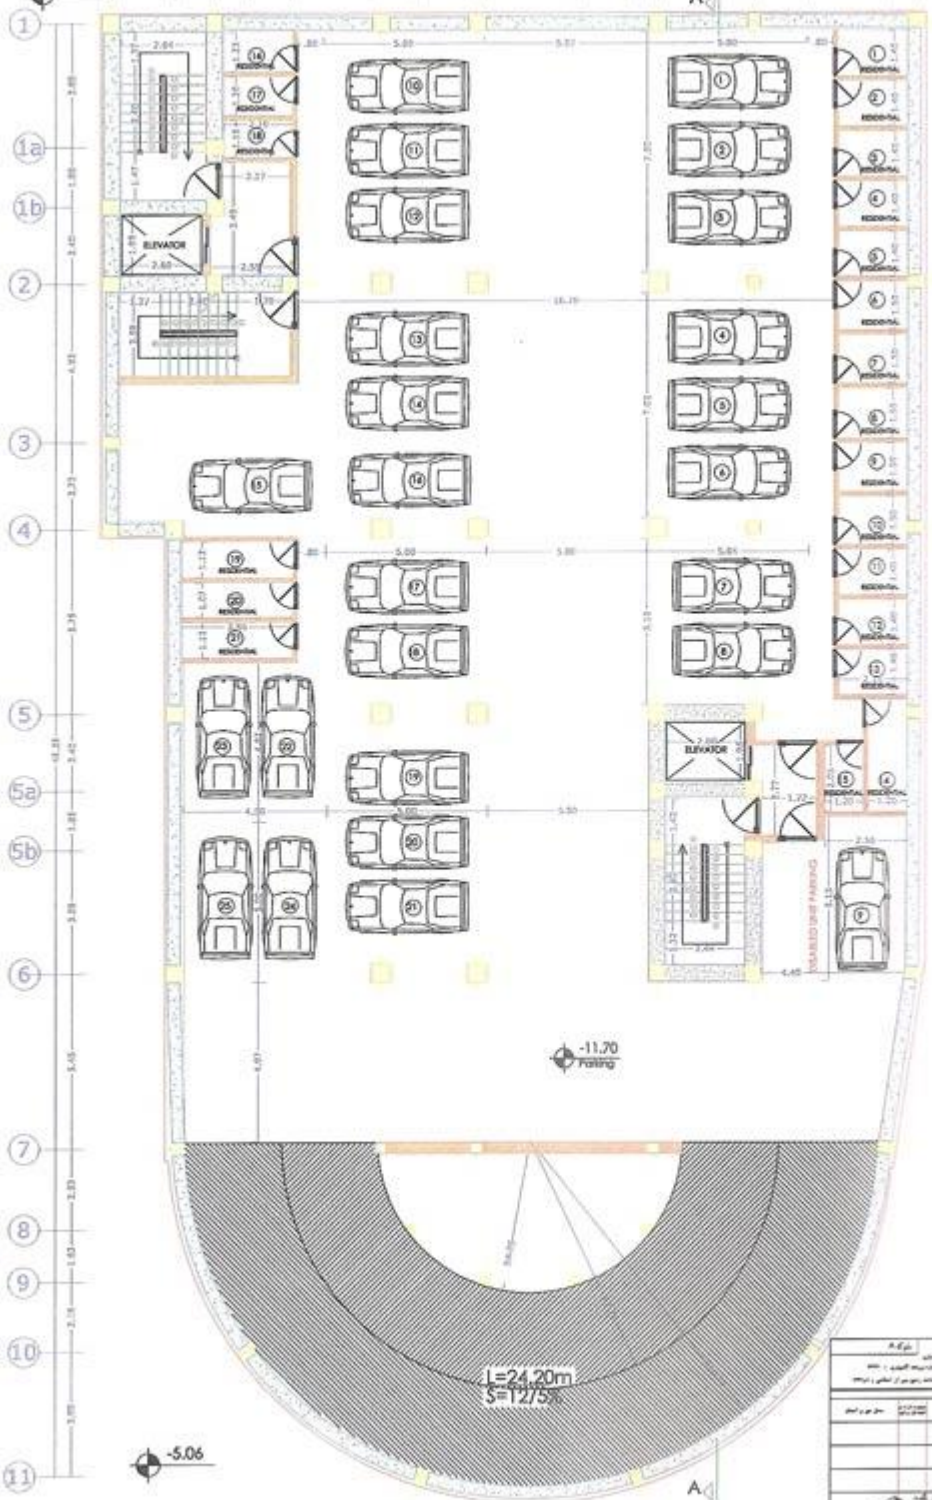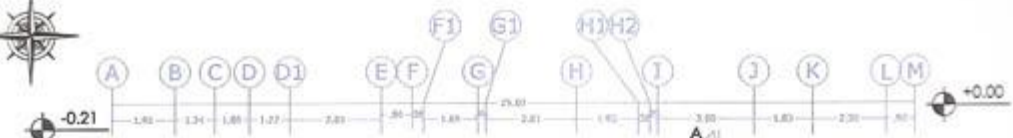


-4 BASEMENT PLAN
Scale 1:100


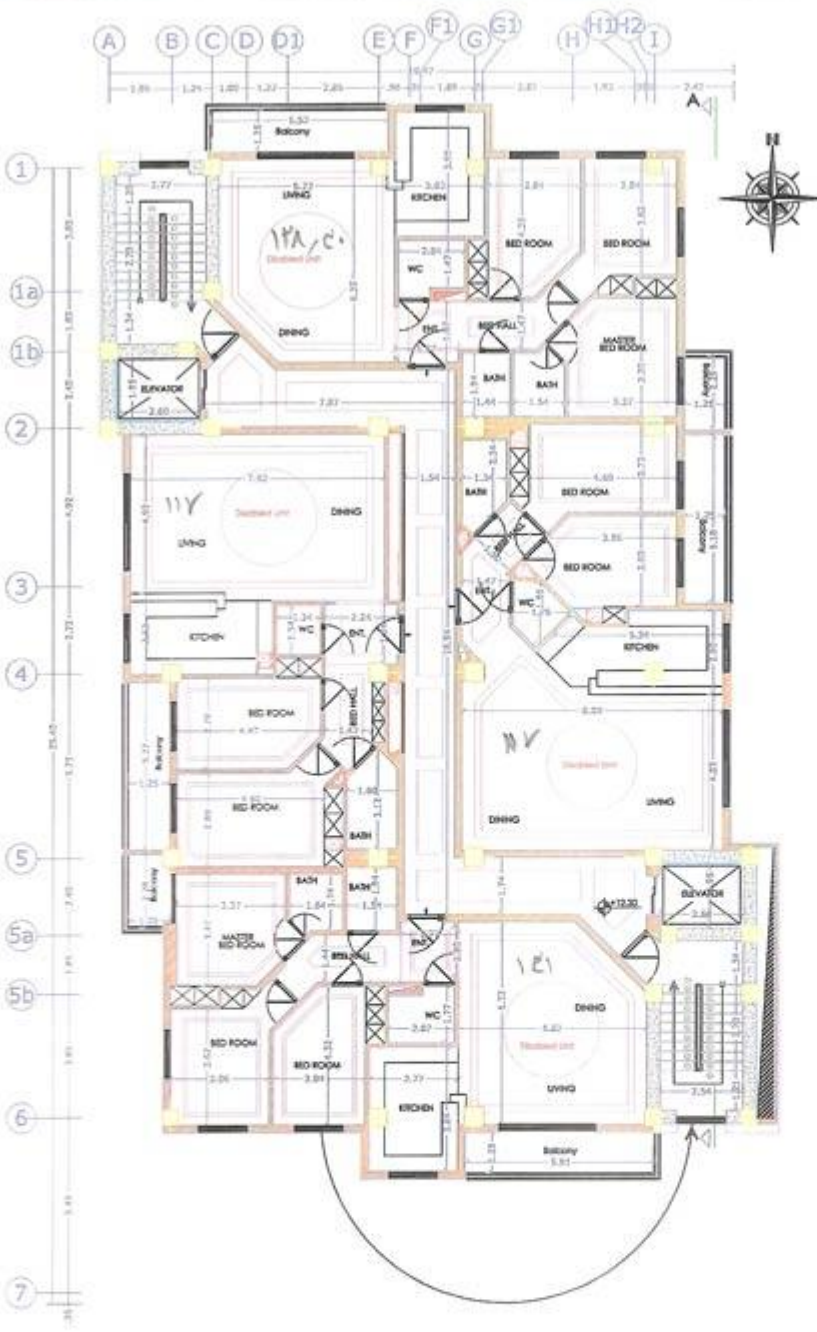


2nd.FLOOR PLAN
Scale 1:100


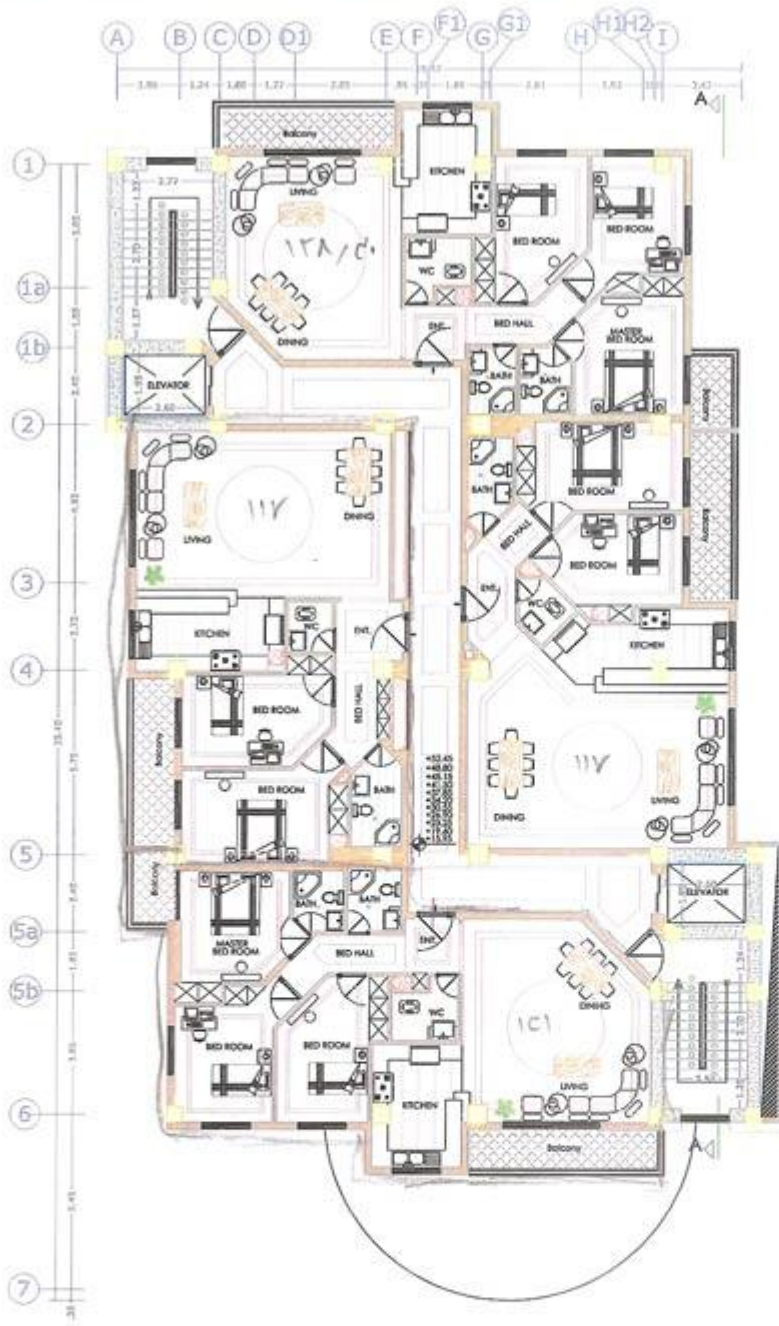

TYPICAL FLOOR PLAN (3rd. TO 13th.)
 Scale 1:100



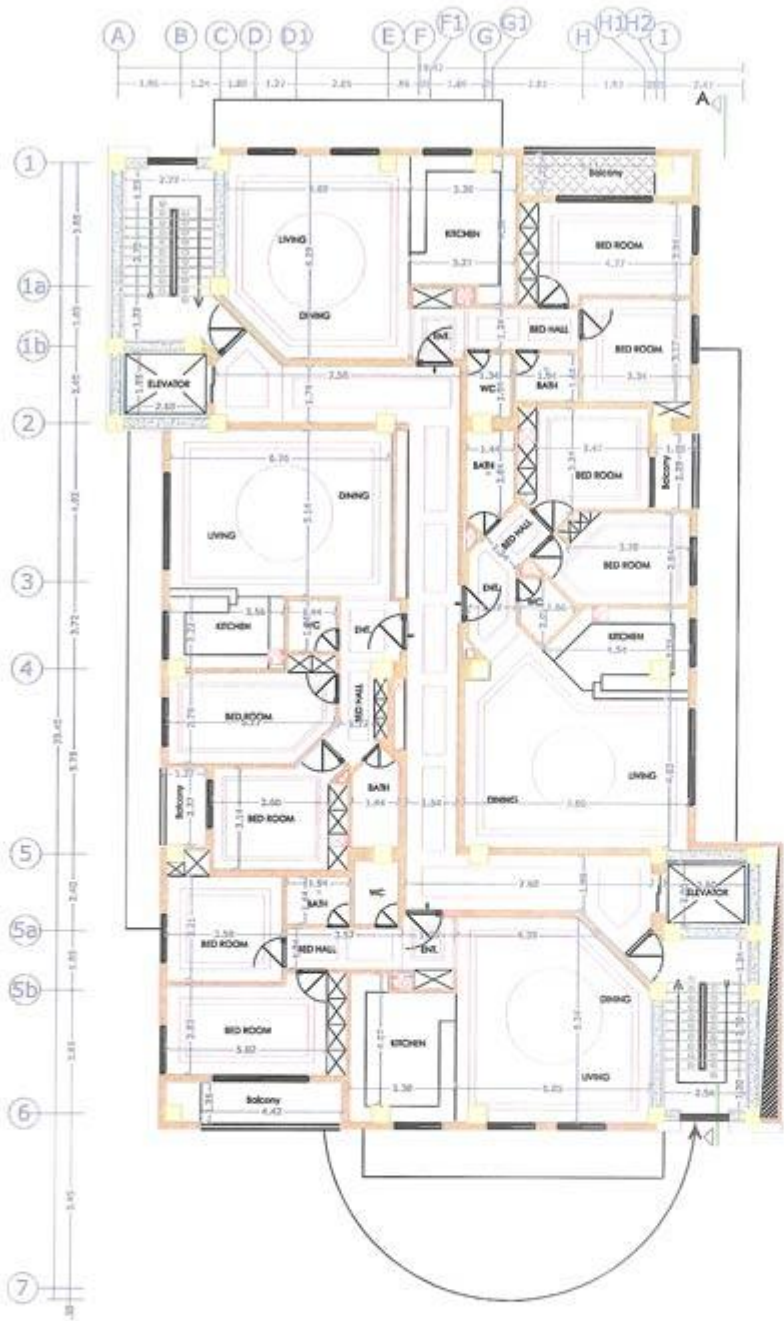

TYPICAL FLOOR PLAN (14th. TO 17th.)
 Scale 1:100




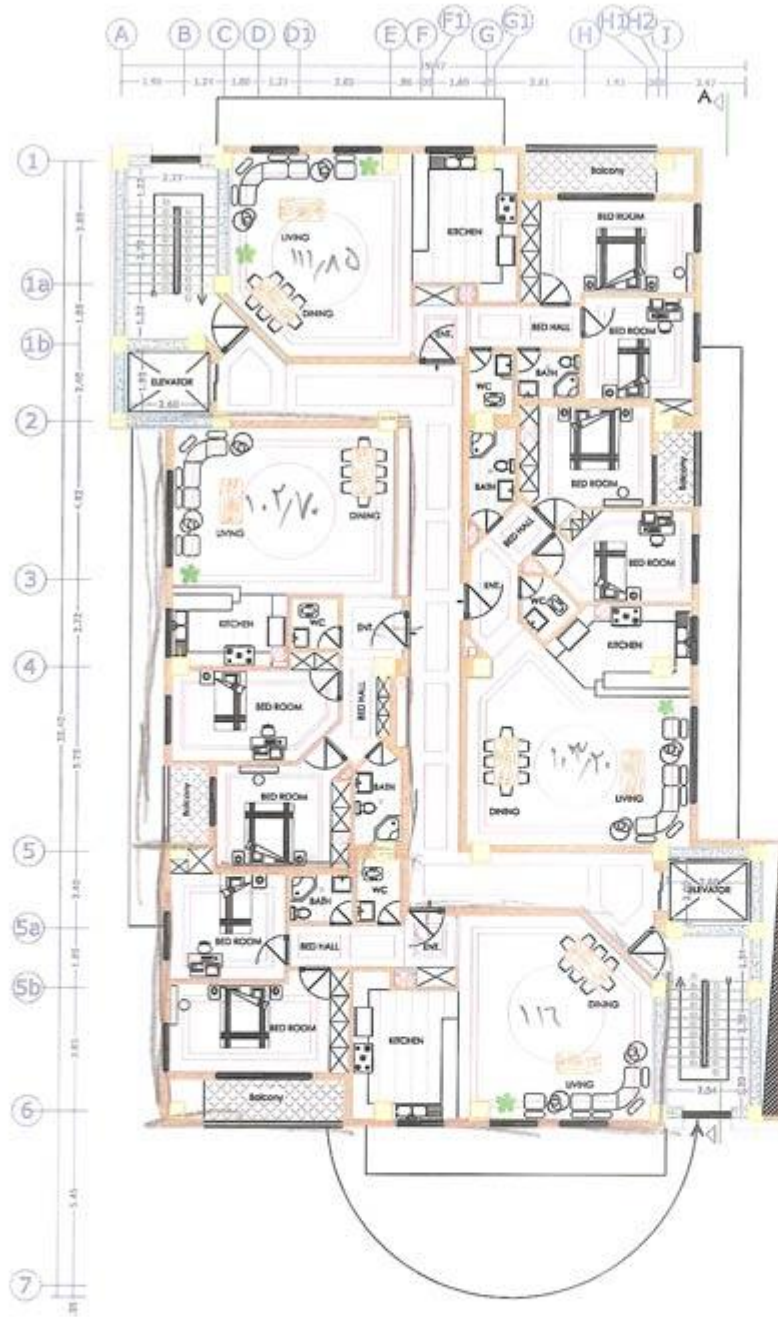

TYPICAL FLOOR PLAN(14th. TO 17th.)
Scale 1:100

